


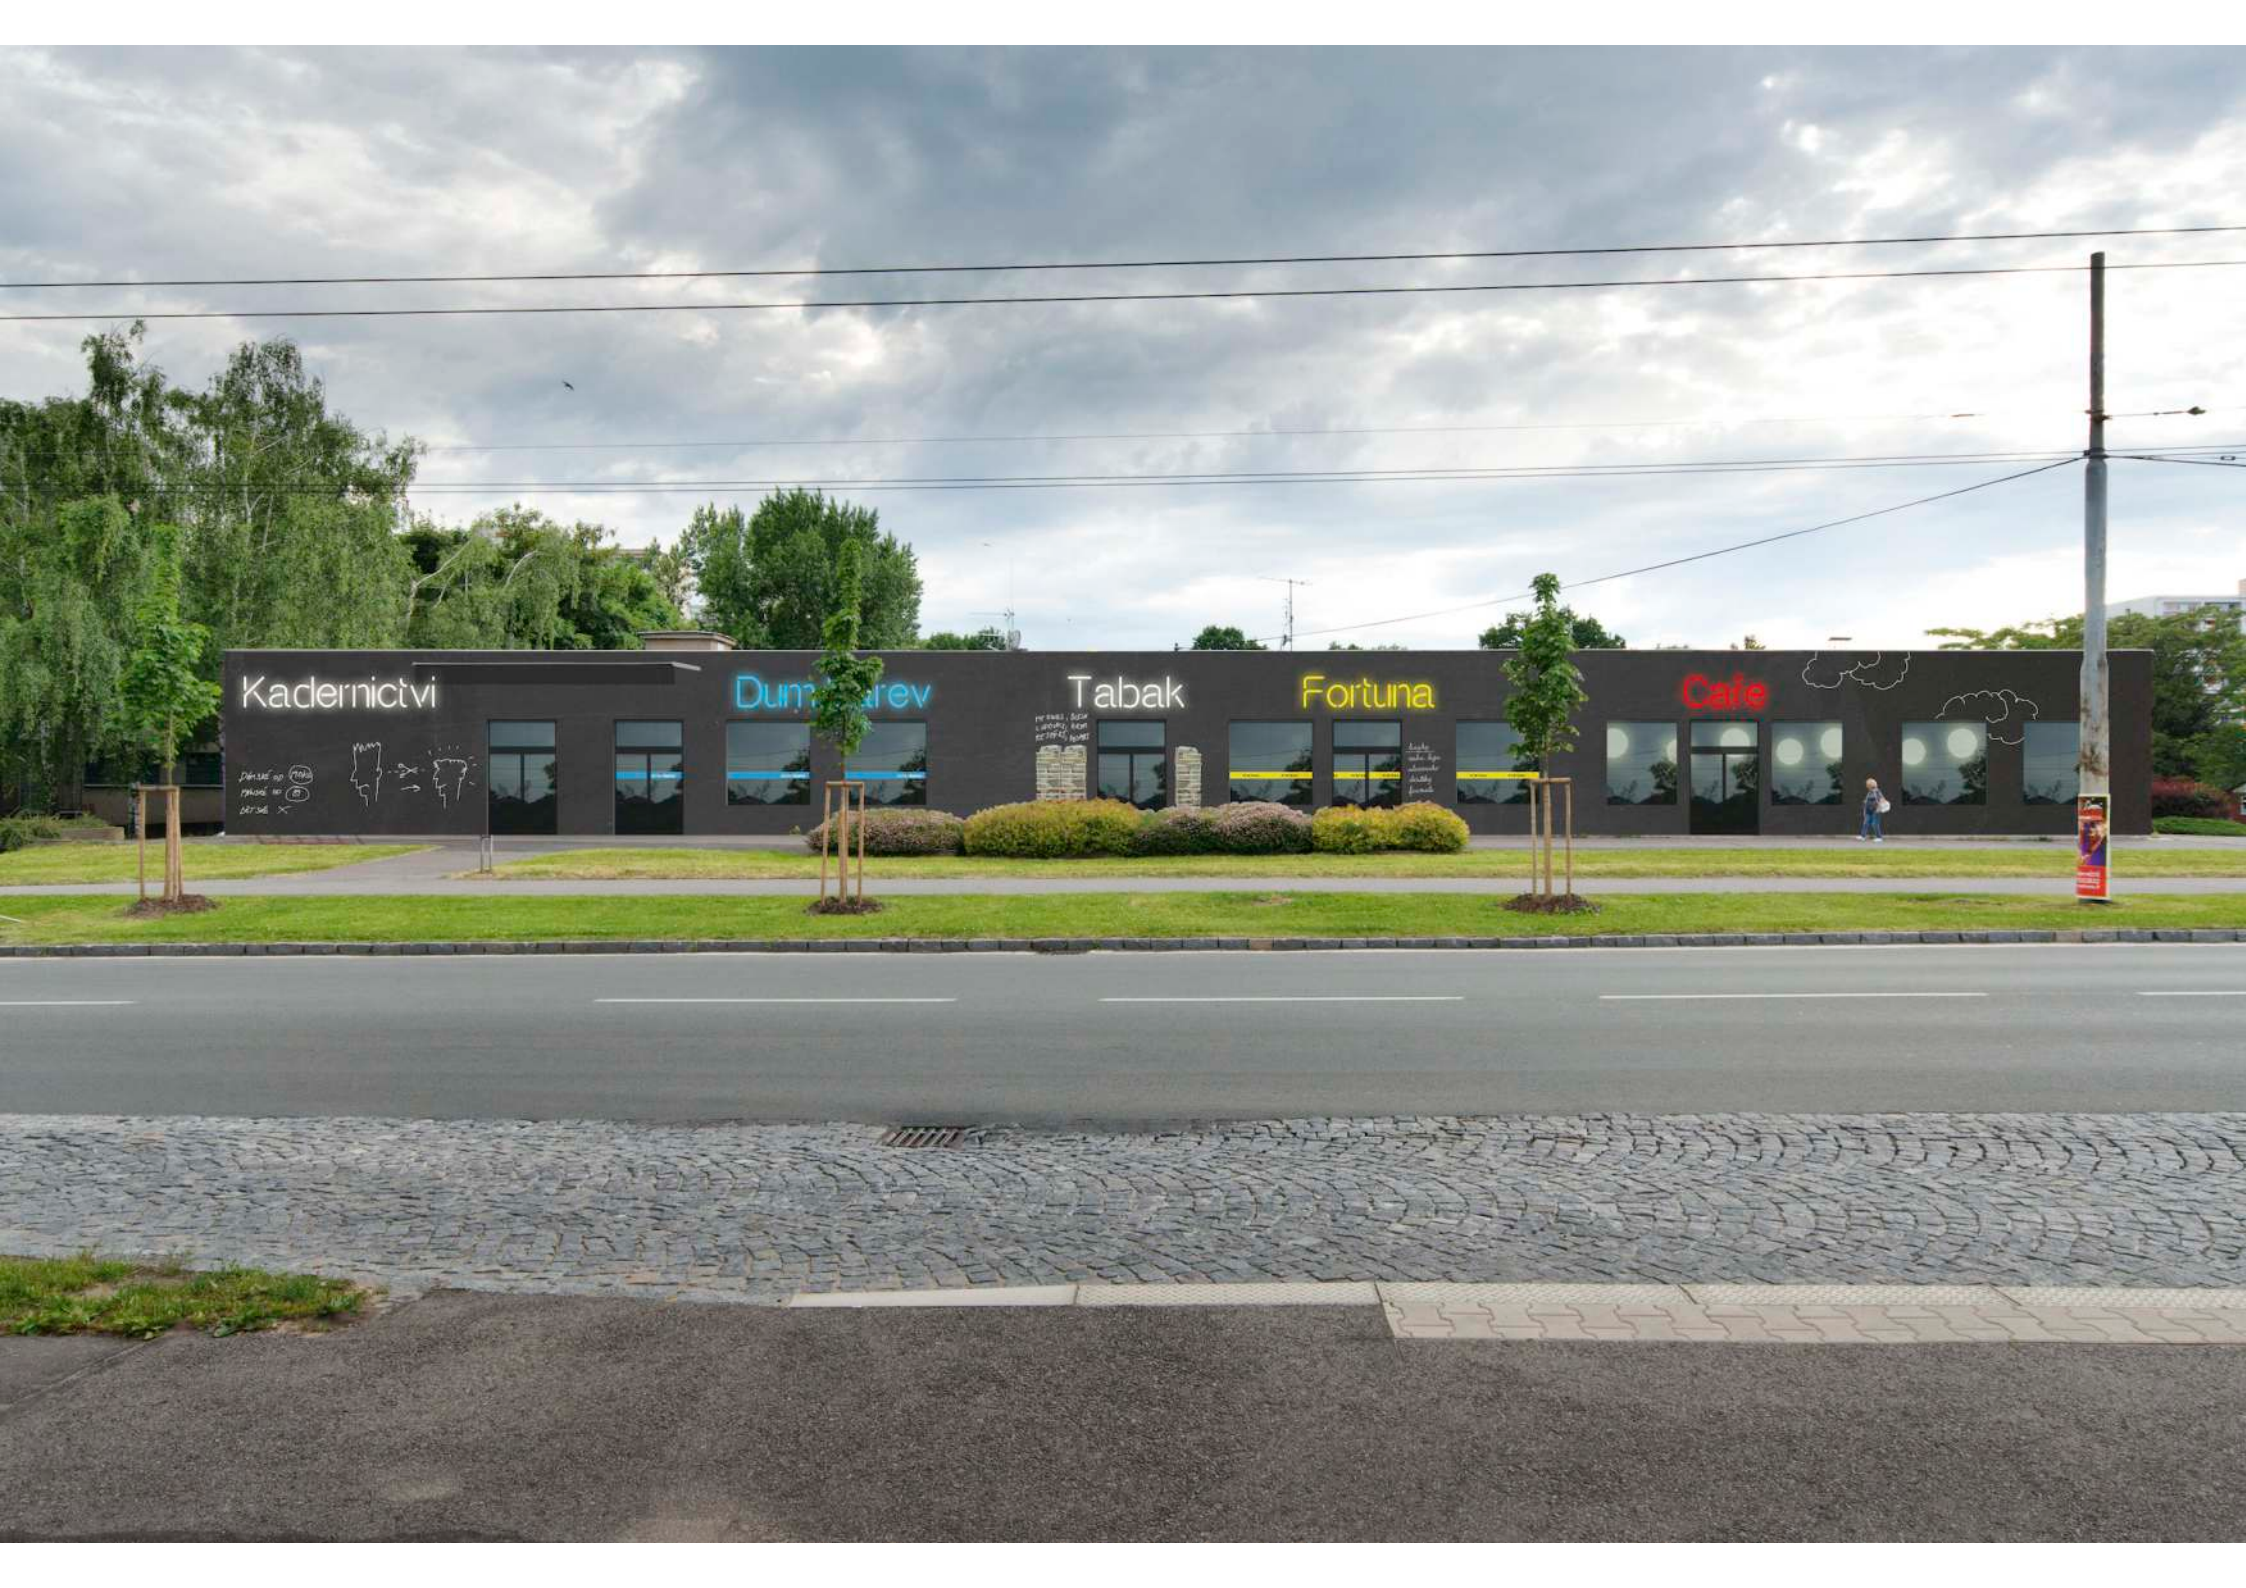

Kadernictvi

Dumarev

Tabak

Fortuna

Cafe



AKCE	Revitalizace nákupního centra Dana
MÍSTO	Kapitána Bartoše 454 530 09 Pardubice – Polabiny
INVESTOR	Kubík a.s. U Prašné brány 1090/2 111 21 Praha 1

PROJEKT	The Builders
	Ing. arch. Štěpán Tláškal Ing. arch. David Kozický Ing. arch. Lukáš Brom
	Pod bruskou 132/2 118 00 Praha 1 tel.: 773 60 11 22 mail: stepon@builders.cz

ARCHITEKT	Ing. arch. Štěpán Tláškal
VÝKRES	Kiosk
STUPEŇ	Studie
ČÁST PROJEKTU	AST
MĚŘITKO	–
DATUM	15.5.2014

RNCD.14